






# ΕΦΗΜΕΡΙΣ ΤΗΣ ΚΥΒΕΡΝΗΣΕΩΣ

## ΤΗΣ ΕΛΛΗΝΙΚΗΣ ΔΗΜΟΚΡΑΤΙΑΣ

ΤΕΥΧΟΣ ΤΕΤΑΡΤΟ Αρ. Φύλλου 844

1 Οκτωβρίου 2002


ΠΕΡΙΕΧΟΜΕΝΑ

ΑΠΟΦΑΣΕΙΣ



## ΑΠΟΦΑΣΕΙΣ

Αριθ. Οικ. 4871 (1)

Έγκριση τροποποίησης σχεδίου πόλεως Κραθίου Ο.Τ. 16α του Δήμου Ακράτας.

Ο ΓΕΝΙΚΟΣ ΓΡΑΜΜΑΤΕΑΣ ΠΕΡΙΦΕΡΕΙΑΣ ΔΥΤΙΚΗΣ ΕΛΛΑΔΟΣ

Έχοντας υπόψη:

1.Το Ν.2503/97(ΦΕΚ 107 Α΄/30.5.1997) «Διοίκηση, οργάνωση, στελέχωση της Περιφέρειας, ρύθμιση θεμάτων για την τοπική αυτοδιοίκηση και άλλες διατάξεις».

2. Τις διατάξεις του Ν. Δ/τος της 17.7.23, όπως μεταγενέστερα τροποποιήθηκαν και ειδικότερα το άρθρο 3 αυτού.

3. Τον Ν. 1622/86 (ΦΕΚ 92/14.7.86) «Τοπ. Αυτοδ. Περιφ. Ανάπτυξη και Δημοκρατικός Προγραμματισμός».

4. Το Ν. 2508/97 (ΦΕΚ 124 Α΄/13.6.97), «Βιώσιμη οικιστική ανάπτυξη των πόλεων κλπ.», άρθρο 25, παρ. 9.α, σε συνδυασμό με το Ν. 2831/2000.

5. Τις διατάξεις του Ν.2831/13.6.2000 (ΦΕΚ 140 Α'), άρθρο 29 αυτού «άσκηση αρμοδιοτήτων πολεοδομικού σχεδιασμού» όπως αντικαταστάθηκε με το άρθρο 10 του Ν. 3044/2002, (ΦΕΚ Α΄ 197).

6. Τις με αρ. 1204/24.2.99 (ΦΕΚ 266 Β') και οικ.301 Γ.Γ. 15.9.98 (ΦΕΚ 138 Β΄ 2.10.98) αποφάσεις «μεταβίβαση εξουσίας προς υπογραφή του Γεν. Γραμ. Περιφ. Δυτ. Ελλάδος».

7. Την με αρ. οικ. 830/8.2.02 απόφαση Γεν. Γραμματέα περί συγκρότησης του Περιφερειακού Συμβουλίου ΧΟΠ Δυτ. Ελλάδος και την τροποποιητική αυτής με αρ. πρωτ. 2281/18.4.02.

8. Τις υπ' αριθ. 59/02 και 36/2 (ορθή επανάληψη) αποφάσεις του Δημοτικού Συμβουλίου Ακράτας όπου εγκρίνεται η ζητούμενη τροποποίηση.

9. Τις υπ' αριθ. 2216/02, 2937/02 και 4393/02 βεβαιώσεις του Δημάρχου Ακράτας.

10. Την με αριθ. Δ. Υ. 4489/02 εισήγηση της ΔΙΠΕΧΩ στο Περιφερειακό ΣΧΟΠ..

11. Την θετική γνωμοδότηση του Περιφ. ΣΧΟΠ που φαίνεται στο αριθ. 3/7.8.02/9 πρακτικό του.


12. Το γεγονός ότι, με την παρούσα τροποποίηση δεν προκαλείται δαπάνη σε βάρος του κρατικού προϋπολογισμού και του οικείου ΟΤΑ., αποφασίζουμε:

Για την τροποποίηση του σχεδίου πόλεως Κραθίου Ο. Τ. 16α, με την οποία καταργείται η ρυμοτομική γραμμή ΑΒ και τον αποχαρακτηρισμό του χώρου από Εκπολιτιστικό κέντρο σε χώρο γενικής κατοικίας.

Η απόφαση αυτή να δημοσιευθεί στην Εφημερίδα της Κυβερνήσεως μαζί με το συνοδευτικό σχέδιό του.

Πάτρα, 7 Αυγούστου 2002

Με εντολή Γενικού Γραμματέα Περιφέρειας
Η Διευθύντρια
ΚΛΗΜΕΝΤΙΑ ΚΑΡΑΓΙΑΝΝΗ

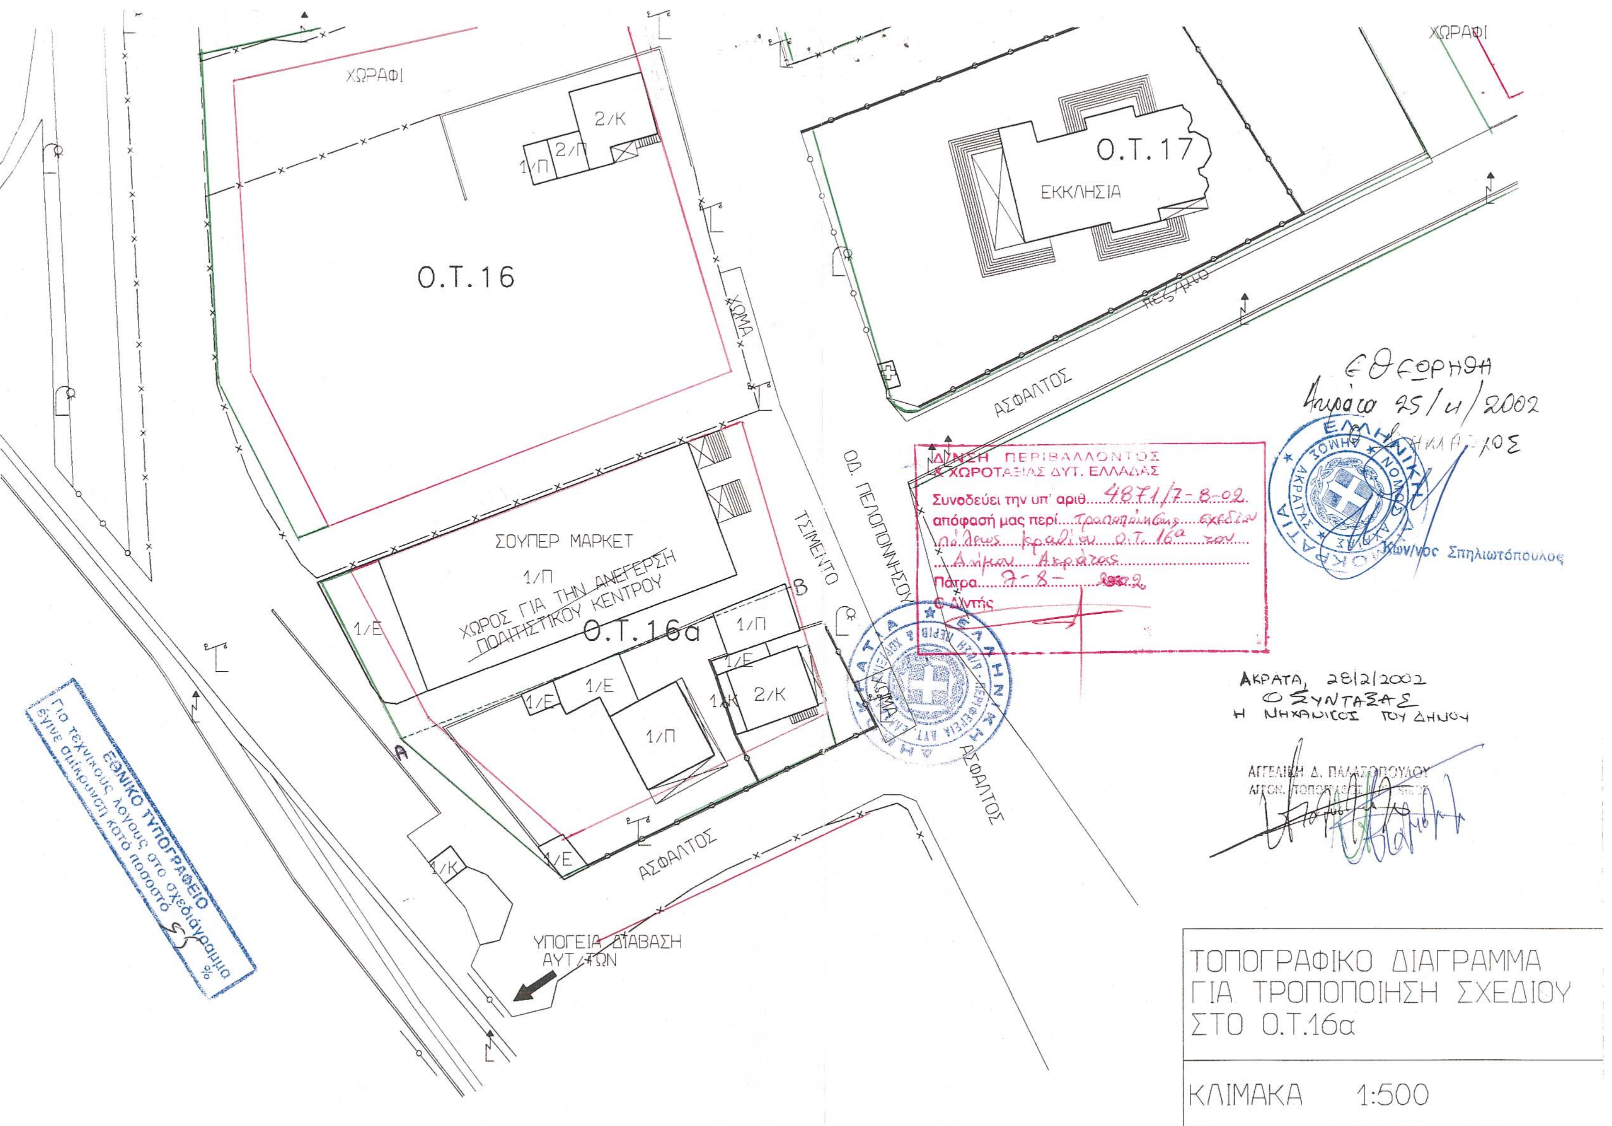
ΧΩΡΑΦΙ
Ο.Τ.16
2/Κ
2/Π
1/Π
Ο.Τ.17
ΕΚΚΛΗΣΙΑ
ΑΣΦΑΛΤΟΣ
ΧΩΜΑ
ΟΔ. ΠΕΛΟΠΟΝΝΗΣΟΥ
ΤΣΙΜΕΝΤΟ
ΣΟΥΠΕΡ ΜΑΡΚΕΤ
1/Π
ΧΩΡΟΣ ΓΙΑ ΤΗΝ ΑΝΕΓΕΡΣΗ ΠΟΛΙΤΙΣΤΙΚΟΥ ΚΕΝΤΡΟΥ
Ο.Τ.16α
1/Ε
2/Κ
ΥΠΟΓΕΙΑ ΔΙΑΒΑΣΗ ΑΥΤ/ΤΩΝ
Εθεωρήθη
Ακράτα 25/4/2002
Κων/νος Σπηλιωτόπουλος
Δ/ΝΣΗ ΠΕΡΙΒΑΛΛΟΝΤΟΣ & ΧΩΡΟΤΑΞΙΑΣ ΔΥΤ. ΕΛΛΑΔΑΣ
Συνοδεύει την υπ' αριθ. 4871/7-8-02
απόφασή μας περί
Πάτρα 7-8-2002
ΑΚΡΑΤΑ 28/2/2002
Ο ΣΥΝΤΑΞΑΣ
Η ΜΗΧΑΝΙΚΟΣ ΤΟΥ ΔΗΜΟΥ
ΑΓΓΕΛΙΚΗ Δ. ΠΑΠΑΣΠΟΡΟΥ
ΤΟΠΟΓΡΑΦΙΚΟ ΔΙΑΓΡΑΜΜΑ
ΓΙΑ ΤΡΟΠΟΠΟΙΗΣΗ ΣΧΕΔΙΟΥ
ΣΤΟ Ο.Τ.16α
ΚΛΙΜΑΚΑ 1:500
ΕΘΝΙΚΟ ΤΥΠΟΓΡΑΦΕΙΟ
Για τεχνικούς λόγους στο σχεδιάγραμμα έγινε σμίκρυνση κατά ποσοστό 5 %

Αριθ. 12056 (2)

Καθορισμός χρήσης παραχωρούμενου ακινήτου στο αγρόκτημα Πεπονιάς, Ν. Κοζάνης.

Ο ΝΟΜΑΡΧΗΣ ΚΟΖΑΝΗΣ

Έχοντας υπόψη:

1. Το Ν. 1512/11.1.1985 (ΦΕΚ 4Α για την τροποποίηση και συμπλήρωση πολεοδομικών διατάξεων κ.λ.π. και ειδικότερα το άρθρο 3 παρ. 1 αυτού.

2. Το Ν. 1337/12.3.1983 (ΦΕΚ 33Δ/14.3.83) για την επέκταση πολεοδομικών σχεδίων.

3. Το Ν. 360/1976 για τη χωροταξία και το περιβάλλον

4. Το Ν. 1032/1980 για τη σύσταση του Υπουργείου Χωροταξίας Περιβάλλοντος.

5. Την αριθμ. 101/2000 Δ. Απόφαση του Δημοτικού Συμβουλίου του Δήμου Νεάπολης.

6. Την αρίθμ. 4818/2000 Γνωμοδότηση για προσδιορισμό χρήσης γης βάσει του άρθρου 3 Ν 1512/85 η οποία εξεδόθη από την Δ/νση Πολεοδομίας και Περιβάλλοντος Κοζάνης.

7. Το Ν. 2218/13.6.94 (ΦΕΚ 90Α/13-6-94) περί ίδρυσης Νομαρχιακής Αυτοδιοίκησης, τροποποίησης κ.λ.π. όπως συμπληρώθηκε με το Ν. 2240/15.9.94 (ΦΕΚ 153Α/15.9.94).

8. Το αρ. 124332/16.12.97 έγγραφο του Υπουργείου Γεωργίας (Τμήμα Γ και Κ Αποκ/σης).

9. Το γεγονός ότι δεν προκαλεί δαπάνη η υπόψη παραχώρηση σε βάρος του προϋπολογισμού του οικείου Ο.Τ.Α.

10. Τις διατάξεις του Ν. 2503/97 άρθρο 10 παρ. 8, αποφασίζουμε:


Καθορίζουμε σαν χρήση γης τη λειτουργία που γενικά εξυπηρετεί την ίδρυση Βιοτεχνίας Επεξεργασίας Μετάλλων από την εταιρεία ΕΛΦΟΡΤ ΜΠΑΛΤΑΤΖΗΣ Α.Ε. στο υπό στοιχεία ΕΡΒΓΔΠΡ τεμάχιο έκτασης 5.000τ.μ. το οποίο αποτελεί τμήμα του με αριθμό 135 αγροτεμαχίου. Όπως αυτό απεικονίζεται στο αναπόσπαστο με την παρούσα από 22.8.2002 τοπογραφικό διάγραμμα της Μηχανικού Αιακού Αικατερίνης, θεωρημένο από τον προϊστάμενο ΤΥΔΚ Χρίστο Τσέλιο.

Η απόφαση αυτή να δημοσιευθεί στην Εφημερίδα της Κυβερνήσεως.


Κοζάνη, 5 Σεπτεμβρίου 2002

Ο Νομάρχης

ΠΑΣΧΟΣ Ι. ΜΗΤΛΙΑΓΚΑΣ

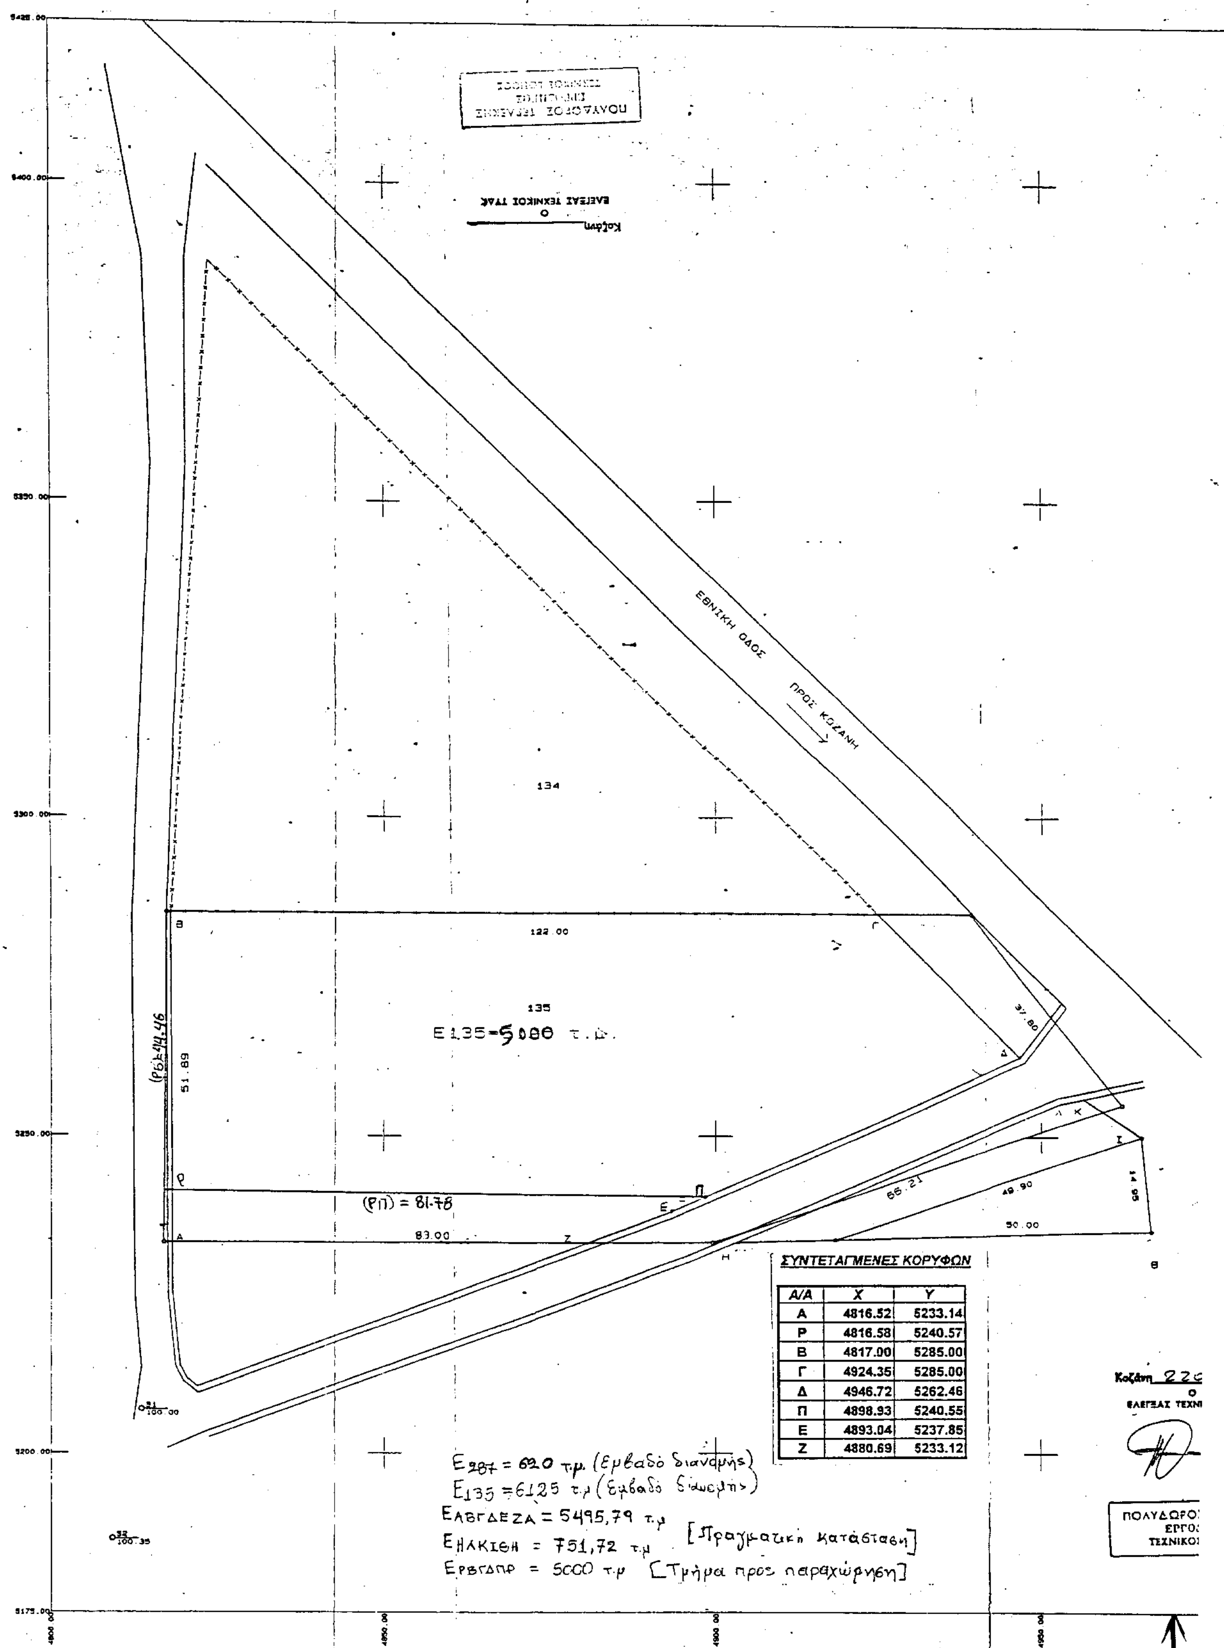


| Α/Α | Χ | Υ |
|---|---|---|
| Α | 4816.52 | 5233.14 |
| Ρ | 4816.58 | 5240.57 |
| Β | 4817.00 | 5285.00 |
| Γ | 4924.35 | 5285.00 |
| Δ | 4946.72 | 5262.46 |
| Π | 4898.93 | 5240.55 |
| Ε | 4893.04 | 5237.85 |
| Ζ | 4880.69 | 5233.12 |

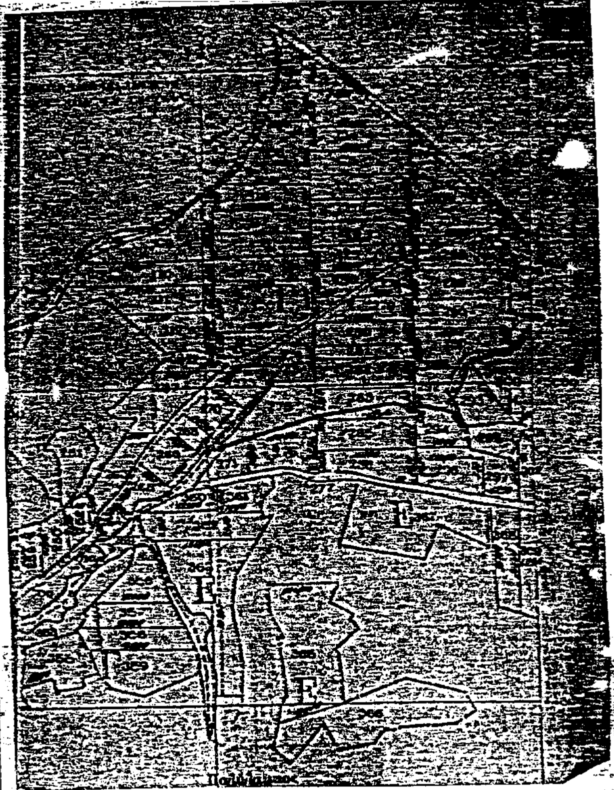

εργοδοτης : ΜΠΑΛΤΑΤΖΗΣ ΠΑΝΑΓΙΩΤΗΣ

εργο :

θεση : ΠΕΠΟΝΙΑ ΑΓΡΟΚΤΗΜΑ -Α.Τ.135

μελετητης : ΛΙΑΚΟΥ ΑΙΚΑΤΕΡΙΝΗ
ΔΙΠΛ.ΤΟΠΟΓΡΑΦΟΣ ΜΗΧΑΝΙΚΟΣ
ΚΟΖΑΝΗ

| | |
|---|---|
| θεμα σχεδιου : ΤΟΠΟΓΡΑΦΙΚΟ ΔΙΑΓΡΑΜΜΑ | αριθμος σχεδιου T1 |
| | κλιμακα :1: 500 |

χρονος μελετης : ΜΑΡΤΙΟΣ 2000

ΕΘΕΩΡΗΘΗ 22-8-2000


ΤΣΕΛΙΟΣ ΧΡΗΣΤΟΣ
ΜΗΧΑΝΙΚΟΣ Τ.Ε.

ΑΙΚΑΤΕΡΙΝΗ Γ. ΛΙΑΚΟΥ
ΔΙΠΛ. ΑΡΙΣΤ. ΤΟΠΟΓΡΑΦΟΣ ΜΗΧΑΝΙΚΟΣ
ΠΟΛΥΤΕΧΝΙΚΗΣ ΣΧΟΛΗΣ Α.Π.Θ.
ΜΕΛΟΣ ΤΕΕ ΜΗΤΡΩΟΥ 73342
ΖΩΝΤΑΝΟΥ 2 - 50100 ΚΟΖΑΝΗ - ΤΗΛ. 0461/33171

ΑΚΡΙΒΕΣ ΑΝΤΙΓΡΑΦΟ
Κοζάνη 22-8-2000
Ο ΠΡΟΪΣΤΑΜΕΝΟΣ ΤΥΔΚ
ΧΡΗΣΤΟΣ ΑΘ. ΤΣΕΛΙΟΣ

Κοζ. 22-08-2000
Ο
ΑΝΑΠΛΗΡΩΤΗΣ ΤΕΧΝΙΚΟΣ ΤΥΔΚ

ΛΥΔΩΡΟΣ ΤΕΡΛΕΚΗΣ
ΕΡΓΟΔΗΓΟΣ
ΤΕΧΝΙΚΟΣ ΒΟΗΘΟΣ

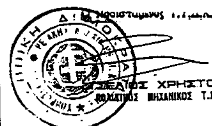
ΕΘΝΙΚΟ ΤΥΠΟΓΡΑΦΕΙΟ
Για τεχνικούς λόγους στο σχεδιάγραμμα
έγινε σμίκρυνση κατά ποσοστό 43 %

Αριθ. 12066 (3)

Καθορισμός χρήσης παραχωρούμενου ακινήτου στο αγρόκτημα Καπνοχώρι, Ν. Κοζάνης.

Ο ΝΟΜΑΡΧΗΣ ΚΟΖΑΝΗΣ

Έχοντας υπόψη:

1. Το Ν. 1512/11.1.1985 (ΦΕΚ 4Α) για την τροποποίηση και συμπλήρωση πολεοδομικών διατάξεων κ.λ.π. και ειδικότερα το άρθρο 3 παρ. 1 αυτού

2. Το Ν. 1337/12.3.1983 (ΦΕΚ 33Δ/14.3.83) για την επέκταση πολεοδομικών σχεδίων.

3. Το Ν. 360/1976 για τη χωροταξία και το περιβάλλον

4. Το Ν. 1032/1980 για τη σύσταση του Υπουργείου Χωροταξίας Περιβάλλοντος

5. Την αριθμ. 87/2001 απόφαση του Δημοτικού Συμβουλίου του Δήμου Ελλησπόντου.

6. Την αριθμ. 954/28.3.2002 Γνωμοδότηση για προσδιορισμό χρήσης γης βάσει του άρθρου 3 Ν.1512/85 η οποία εξεδόθη από την Δ/νση Πολεοδομίας και Περιβάλλοντος Κοζάνης.

7. Το Ν. 2218/13.6.94(ΦΕΚ 90Α/13.6.94) περί ίδρυσης Νομαρχιακής Αυτοδιοίκησης, τροποποίησης κ.λ.π. όπως συμπληρώθηκε με το Ν. 2240/15.9.94 (ΦΕΚ 153Α/15.9.94).

8. Το αρ. 124332/16.12.97 έγγραφο του Υπουργείου Γεωργίας (Τμήμα Γ και Κ Αποκ/σης).

9. Το γεγονός ότι δεν προκαλεί δαπάνη η υπόψη παραχώρηση σε βάρος του προϋπολογισμού του οικείου Ο.Τ.Α.

10. Τις διατάξεις του Ν. 2503/97 άρθρο 10 παρ. 8, αποφασίζουμε:

Καθορίζουμε σαν χρήση γης τη λειτουργία που γενικά εξυπηρετεί την εγκατάσταση κτηνοτροφικών εκμεταλλεύσεων και δραστηριοτήτων από τον Κετογλίδη Κωνσταντίνου του Κωνσταντίνου στο υπόψη τεμάχιο με στοιχεία Α-Β-Γ-Δ-Ε-Ζ-Α έκτασης 4.400 τ.μ., το οποίο εμπίπτει στο αριθ. 1081ε κοινόχρηστο ορεινό χερσολείβαδο της αναμόρφωσης Καπνοχωρίου έτους 1961. όπως αυτό απεικονίζεται στο αναπόσπαστο με την παρούσα από 1694/10.9.2001 θεωρημένο τοπογραφικό διάγραμμα του Τμήματος Τοπογραφίας Κοζάνης.


Η απόφαση αυτή να δημοσιευθεί στην Εφημερίδα της Κυβερνήσεως.

Κοζάνη, 6 Σεπτεμβρίου 2002

Ο Νομάρχης

ΠΑΣΧΟΣ Ι. ΜΗΤΛΙΑΓΚΑΣ

# ΑΠΟΣΠΑΣΜΑ
## ΤΟΠΟΓΡΑΦΙΚΟΥ ΔΙΑΓΡΑΜΜΑΤΟΣ
## ΑΝΑΜΟΡΦΩΣΗ ΚΑΠΝΟΧΩΡΙ ΕΤΟΥΣ 1961

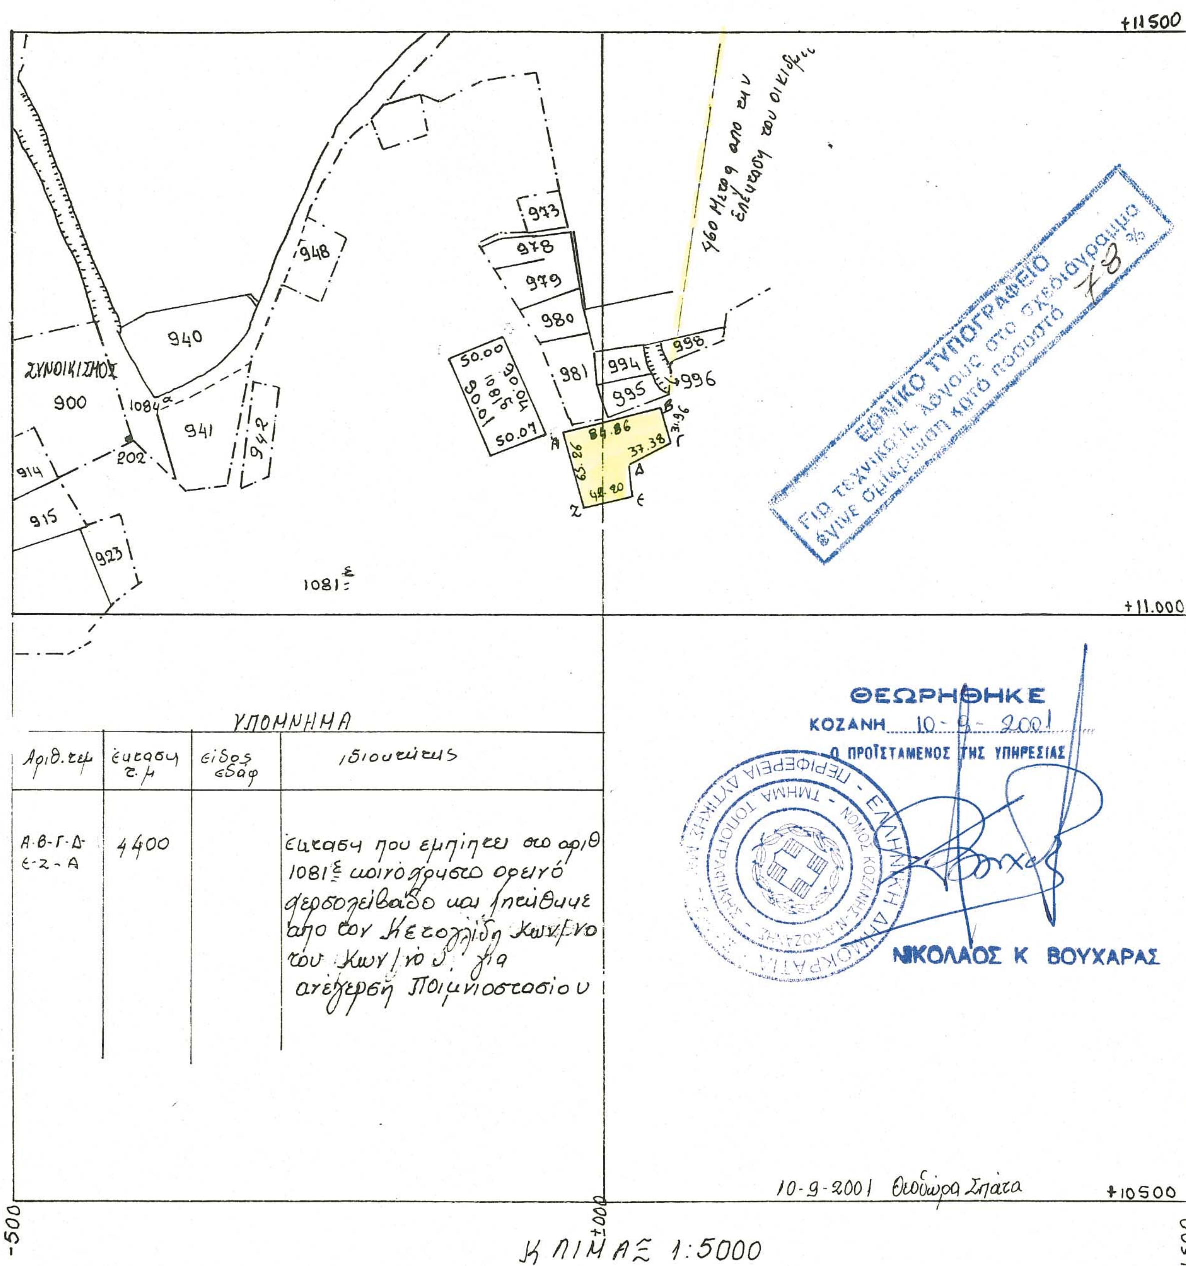


ΥΠΟΜΝΗΜΑ

| Αριθ. τεμ. | έκταση τ.μ. | είδος εδάφ. | ιδιοκτήτης |
|---|---|---|---|
| Α-Β-Γ-Δ-Ε-Ζ-Α | 4400 | | έκταση που εμπίπτει στο αριθ. 1081ε κοινόχρηστο ορεινό χερσολίβαδο και ζητείται από τον Κετοπλίδη Κων/νο του Κων/νου για ανέγερση Ποιμνιοστασίου |

# ΕΘΝΙΚΟ ΤΥΠΟΓΡΑΦΕΙΟ

## ΕΦΗΜΕΡΙΣ ΤΗΣ ΚΥΒΕΡΝΗΣΕΩΣ

ΚΑΠΟΔΙΣΤΡΙΟΥ 34 * ΑΘΗΝΑ 104 32 * TELEX 223211 YPET GR * FAX 010 52 21 004
ΗΛΕΚΤΡΟΝΙΚΗ ΔΙΕΥΘΥΝΣΗ: http: www.et.gr
e-mail: webmaster @ et.gr

## ΠΛΗΡΟΦΟΡΙΕΣ ΔΗΜΟΣΙΕΥΜΑΤΩΝ Φ.Ε.Κ.: Τηλ. 1464

Πληροφορίες Α.Ε. - Ε.Π.Ε. και λοιπών Φ.Ε.Κ.: **010 527 9000**

## ΠΕΡΙΦΕΡΕΙΑΚΑ ΓΡΑΦΕΙΑ ΠΩΛΗΣΗΣ Φ.Ε.Κ.

**ΘΕΣΣΑΛΟΝΙΚΗ** - Βασ. Όλγας 227 - Τ.Κ. 54100 **(0310) 423 956**
**ΠΕΙΡΑΙΑΣ** - Γούναρη και Εθν. Αντίστασης Τ.Κ. 185 31 **010 4135 228**
**ΠΑΤΡΑ** - Κορίνθου 327 - Τ.Κ. 262 23 **(0610) 638 109 -110**
**ΙΩΑΝΝΙΝΑ** - Διοικητήριο Τ.Κ. 450 44 **(06510) 87215**
**ΚΟΜΟΤΗΝΗ** - Δημοκρατίας 1 Τ.Κ. 691 00 **(05310) 22 858**
**ΛΑΡΙΣΑ** - Διοικητήριο Τ.Κ. 411 10 **(0410) 597449**
**ΚΕΡΚΥΡΑ** - Σαμαρά 13 Τ.Κ. 491 00 **(06610) 89 127 / 89 120**
**ΗΡΑΚΛΕΙΟ** - Πλ. Ελευθερίας 1, Τ.Κ. 711 10 **(0810) 396 223**
**ΛΕΣΒΟΣ** - Πλ. Κωνσταντινουπόλεως Τ.Κ. 811 00 Μυτιλήνη **(02510) 46 888 / 47 533**

## ΤΙΜΗ ΠΩΛΗΣΗΣ ΦΥΛΛΩΝ ΕΦΗΜΕΡΙΔΟΣ ΤΗΣ ΚΥΒΕΡΝΗΣΕΩΣ

**Σε έντυπη μορφή:**
- Για τα ΦΕΚ από 1 μέχρι 40 σελίδες 1 euro.
- Για τα ΦΕΚ από 40 σελίδες και πάνω η τιμή προσαυξάνεται κατά 0,05 euro για κάθε επιπλέον σελίδα.

**Σε μορφή CD:**

| Τεύχος | Περίοδος | Τιμές σε EURO | Τεύχος | Περίοδος | Τιμές σε EURO |
|---|---|---|---|---|---|
| Α.Ε. & Ε.Π.Ε. | Μηνιαίο | 60 | Αναπτυξιακών Πράξεων και Συμβάσεων (Τ.Α.Π.Σ.) | Ετήσιο | 75 |
| Α΄ και Β΄ | 3μηνιαίο | 75 | Νομικών Προσώπων Δημοσίου Δικαίου (Ν.Π.Δ.Δ.) | Ετήσιο | 75 |
| Α΄, Β΄ και Δ΄ | 3μηνιαίο | 90 | Δελτίο Εμπορικής και Βιομηχανικής Ιδιοκτησίας (Δ.Ε.Β.Ι.) | Ετήσιο | 75 |
| Α΄ | Ετήσιο | 180 | Ανωτάτου Ειδικού Δικαστηρίου | Ετήσιο | 75 |
| Β΄ | Ετήσιο | 210 | Διακηρύξεων Δημοσίων Συμβάσεων | Ετήσιο | 75 |
| Γ | Ετήσιο | 60 | | | |
| Δ΄ | Ετήσιο | 150 | | | |
| Παράρτημα | Ετήσιο | 75 | | | |

Η τιμή πώλησης του Τεύχους Α.Ε. & Ε.Π.Ε. σε μορφή CD - rom για δημοσιεύματα μετά το 1994 καθορίζεται σε 30 euro ανά τεμάχιο, ύστερα από σχετική παραγγελία.
Η τιμή διάθεσης φωτοαντιγράφων ΦΕΚ 0,15 euro ανά σελίδα

## ΕΤΗΣΙΕΣ ΣΥΝΔΡΟΜΕΣ Φ.Ε.Κ.

| Τεύχος | Σε έντυπη μορφή | | Από το Internet | |
|---|---|---|---|---|
| | Κ.Α.Ε. Προϋπολογισμού 2531 | Κ.Α.Ε. ΤΑΠΕΤ 3512 | Κ.Α.Ε. Προϋπολογισμού 2531 | Κ.Α.Ε. ΤΑΠΕΤ 3512 |
| | euro | euro | euro | euro |
| Α΄ (Νόμοι, Π.Δ., Συμβάσεις κτλ.) | 205 | 10,25 | 176 | 8,80 |
| Β΄ (Υπουργικές αποφάσεις κτλ.) | 293 | 14,65 | 205 | 10,25 |
| Γ΄ (Διορισμοί, απολύσεις κτλ. Δημ. Υπαλλήλων) | 59 | 2,95 | ΔΩΡΕΑΝ | - - |
| Δ΄ (Απαλλοτριώσεις, πολεοδομία κτλ.) | 293 | 14,65 | 147 | 7,35 |
| Αναπτυξιακών Πράξεων και Συμβάσεων (Τ.Α.Π.Σ.) | 147 | 7,35 | 88 | 4,40 |
| Ν.Π.Δ.Δ. (Διορισμοί κτλ. προσωπικού Ν.Π.Δ.Δ.) | 59 | 2,95 | ΔΩΡΕΑΝ | - - |
| Παράρτημα (Προκηρύξεις θέσεων ΔΕΠ κτλ.) | 30 | 1,50 | ΔΩΡΕΑΝ | - - |
| Δελτίο Εμπορικής και Βιομ/κής Ιδιοκτησίας (Δ.Ε.Β.Ι.) | 59 | 2,95 | 30 | 1,50 |
| Ανωτάτου Ειδικού Δικαστηρίου (Α.Ε.Δ.) | ΔΩΡΕΑΝ | - | ΔΩΡΕΑΝ | - - |
| Προκηρύξεων Α.Σ.Ε.Π. | ΔΩΡΕΑΝ | - | ΔΩΡΕΑΝ | - - |
| Ανωνύμων Εταιρειών & Ε.Π.Ε. | 2.054 | 102,70 | 587 | 29,35 |
| Διακηρύξεων Δημοσίων Συμβάσεων (Δ.Δ.Σ.) | 205 | 10,25 | 88 | 4,40 |
| Α΄, Β΄ και Δ΄ | | | 352 | 17,60 |

Το κόστος για την ετήσια συνδρομή σε ηλεκτρονική μορφή για τα προηγούμενα έτη προσαυξάνεται πέραν του ποσού της ετήσιας συνδρομής του έτους 2002 κατά 6 euro ανά έτος παλαιότητας και κατά τεύχος

* Οι συνδρομές του εσωτερικού προπληρώνονται στις ΔΟΥ που δίνουν αποδεικτικό είσπραξης (διπλότυπο) το οποίο με τη φροντίδα του ενδιαφερομένου πρέπει να στέλνεται στην Υπηρεσία του Εθνικού Τυπογραφείου.
* Η πληρωμή του υπέρ ΤΑΠΕΤ ποσοστού που αντιστοιχεί σε συνδρομές, εισπράττεται και από τις ΔΟΥ.
* Οι συνδρομητές του εξωτερικού έχουν τη δυνατότητα λήψης των δημοσιευμάτων μέσω internet, με την καταβολή των αντίστοιχων ποσών συνδρομής και ΤΑΠΕΤ.
* Οι Νομαρχιακές Αυτοδιοικήσεις, οι Δήμοι, οι Κοινότητες ως και οι επιχειρήσεις αυτών πληρώνουν το μισό χρηματικό ποσό της συνδρομής και ολόκληρο το ποσό υπέρ του ΤΑΠΕΤ.
* Η συνδρομή ισχύει για ένα χρόνο, που αρχίζει την 1η Ιανουαρίου και λήγει την 31η Δεκεμβρίου του ίδιου χρόνου. Δεν εγγράφονται συνδρομητές για μικρότερο χρονικό διάστημα.
* Η εγγραφή ή ανανέωση της συνδρομής πραγματοποιείται το αργότερο μέχρι τον Φεβρουάριο κάθε έτους.
* Αντίγραφα διπλοτύπων, ταχυδρομικές επιταγές και χρηματικά γραμμάτια δεν γίνονται δεκτά.

**Οι υπηρεσίες εξυπηρέτησης των πολιτών λειτουργούν καθημερινά από 08.00΄ έως 13.00΄**

**ΑΠΟ ΤΟ ΕΘΝΙΚΟ ΤΥΠΟΓΡΑΦΕΙΟ**